

תאריך : 2.11.2020

הנדון : פרוטוקול ועדת תנועה מקומית15.10.2020 מתקheid

סרג' קורשא – ראש המועצה
 אילני דידי ברייטבורד – מהנדס התנועה
 רס"ם חגי קורייאל – מושתת התנועה
 ליאור גולן ישראלי – מנהלת פיקוח עירוני ורישוי עסקים
 אפרת גיארין – חברת הוועדה
 חזזה ליבושור – חברת הוועדה
 ספי טפרסמן – חבר הוועדה
 אילן סימון – חבר המועצה
 על יושע – מהנדסת התנועה

דוחה	אישור	לכנתה / סימון	לביטול / מתיקה		תמרור	כחותה	נימוקים והחלהות	הנושא ותיאור הנושא	מספר סעיף
			תמרור	כחותה					
	מואושר		הזרע 1-רחוב הרשונים				הסימן הקיים של "חצית" חניה מפיער לחניה הנישה. נדרש להרחיב צביעה הכהול החניות (זרוע 1)	בקשה של ליאור גולן (מועצה) להסדרת חניה נגישה קיימת ברוח ראותוניס.	1
	מואושר		הזרע 9	818			למנועת חניה בחזית חניה פרטית של מגרש הזרע 9. מומלץ לצבע אבן שפה באזוס- לבן.	בקשה של ליאור גולן (המועצה) לסמן אישור חניה בזורע 9 בחזית הבית למניעת חניה חוסמת חניה פרטית.	2
	מואושר		הזרע 7 ב'	818			למנועת חניה בחזית חניה פרטית של מגרש הזרע 7. מומלץ לצבע אבן שפה באזוס- לבן.	בקשה של ליאור גולן (המועצה) לסמן אישור חניה בזורע 7 בחזית הבית למניעת חניה חוסמת חניה פרטית.	3
	מואושר	818	דרך הגנים 8	820			למנועת חניה בחזית החניות בבית ולchnה הפרטית מומלץ לסמן מעטה ולחזור כתען של אוטובוס. לבן. זאת בגלל הקירבה למרכו המשתרע הסמן.	בקשה של ליאור גולן (המועצה) להסידר חניה בדרכן הגנים 8 בחזית הבית למניעת חניה חוסמת חניה פרטית.	4
	מואושר		חניון הזרע	629			נדרש להציג תמרור "חניה בתשלום כל החניות בתשלום" בכניסה לתנין הצליבורות.	בקשה של ליאור גולן (המועצה) להסידר שחניה בתשלום כל החניות במרושת ולא רק בחניוניות ביחסן הצבועות בכחול-לבן לתנוחות.	5
	מואושר		רחוב הרשונים				סדרות חניות לחקירה וטעינה. דרישות ניאומטריה תואמת. מידות חניה תפעולית אורך 7 מ' רוחב 3.5 מ' ורוחב מישת 10 מ'. מידות החניות הקיימות קלות מהנדרש וחניה לחקירה וטעינה. חוסמת תנועת הכביש. לא ניתן להציג תמרור לחקירה וטעינה בשעות לא עבודות סלילה	בקשה של ליאור גולן (המועצה) להסידרה בשעות לחקירה וטעינה במרכו המסתורי.	6
	מואושר	חוות קרן היסוד-הזית דרום		623			תמרור "רחוב היזית" אין באחריותו וונעת התועה בצדמת הרחובות קרן היסוד-הזית דרום. נדרש להציג תמרור "ללא מוצא".	בקשה של התושב אמנון סמולס מהזית 1 להציג תמרור "רחוב היזית" ותמרור לא מוצא בצדמת הרחובות קרן היסוד-הזית דרום.	7
	מואושר		גדוד הגנים 25				1. המבקש הגיש מסמכים המעידים על נכונות מוטורית. 2. מהנדס המועצה ביצע סיור בשטח יחד עם אפרת מוש מוחטלקה. נמצא כי קיימות שתי חניות נמצאת כיכר שמיינש עוקבות במגרש. אין מינעה להגניש את החניה הקיימת או לבנות חניה מקבילה מונגשת. 3. הבקשה נדרשת מאתר ואין מניע לפתח חניה מונגשת בתחום החלקה.	בקשת התושב יair גורן מדרך הגנים 25 להציגות לו חניה נגישה שמורה בסמיכות לבתו. התושב בעלתו נכח והחניה ביבוינו צורה ולא נוחה לשימוש.	8

דוחה	אישור	لכיתול / מחיקה	לחצבה / סימון		גימוקים והחלטות	הנושא ותיאור הנושא	מספר סעיף
			תמרור	כתובת			
	אישור		קורן היסודות 32,26,22	144 631	בקטוע זה אין מדרוכה בשפה הצפונית וישנה תלונה שרוכבים נוסעים ב מהירותיות גבותות וקיים מפגע בטיחותי וסכנה להולכי הרגל. 1. יש תוכניות לסלילת המדרוכה הצפונית. 2. לבינתייה, ניתן לשקלול הצבתת 3 פסי האטה לפִי תרשימים מצורף. פסי האטה אלו ייאטו את מהירותיות הנסיעה ברוחב יגבירו את בטיחותות הולכי הרגל והנוגדים.	בקשה של ליאור גול לסלילת פסי האטה ברוח' קון היסוד בקטוע השודות-הזרע	9
	אישור		הסבירו 3 820	3	נדרש לסמן מעיטה מול סביוו 3 גינה במקומם חוסמת כניסה ויציאה לחניה מסביוו 10 א'	בקשת התושבים יעל ועוד צקר מרוחב הסביוו 10 א' לסמן אישור תניה. – מעיטה בחזית הסביוו 3 למינעת חניה שחווסמת כניסה ויציאה לחניה ביתם.	10
נדחת		המצטלת בקטוע הנווט-הקווצר			בקטוע זה אין מדרוכות באופן רציף ומסדור וישנה תלונה שרוכבים נוסעים ב מהירותיות גבותות וקיים מפגע בטיחותי וסכנה להולכי הרגל. 1. יש תוכניות לסלילת המדרוכה הציפונית. 2. לדין הצבתת 2 פסי האטה לפִי תרושים מצורף. הצעה זו עלתה לדין בעבר ונזנחה.	בקשה של התושב רועי ברנד לסלילת פסי האטה ברוחב החכצלת בקטוע הנווט- הקווצר.	11
נדחת		רkapות 4			אם חניה משמשת כמחסן , התניה בתזית ברוחב הצבורי מותרת לכל הנוגדים. כמו כן, חשב ליעין שסימון מעתפה הינו אישור חניה גם בעקב מעתפה הפרטית מול המעלפה. מעתפה מיועדת למקרים של קרבה למחלל תנעה וחניה, כגון מרכז מסחרי, או למינעת חניה שחווסמת גישה לבית אחר.	בקשה של התושב דן רזיאל מוקפת 4 מבקש לסמן מעיטה בחזית התניה של שימושת כמחסן.	12
נדחת		דרך הגנים 4			בצעו פסי האטה הינם להורדות מהירותיות נסיעה. עד היום לא התקבלו תלונות על מהירותיות נסיעה גבותות. ורחוב הכביש ממtan את מהירות הנסיעה.	בקשה של התושב נעם דרום מדריך הגנים 4 ב לסלילת פסי האטה ברוחב דרך הגנים.	13
נדחת		רחוב התרcitת בקטוע דרך-הזרע		818	רת' התרcitת הינו דו-סטריט ברוחב של 5-5 מ'. בנתונים אלו לא ניתן לאשר חניה באופן מסודר ותיקני. 1. צביעת אבן שפה בכתול-לבן לא אפשרית עקב נתוני הרוחב. 2. לפי התקנים נדרש לסמן את כל אבן השפה באודום-לבן ולא סור חניה! 3. חלק מתוכנן הסדרת הרוחב, ייבנו בסדרים גיאומטריים וכן אחד סטוריות וחניות.	בקשת התושבת שרה ורדי להסדרת התניה לאודום הרוחב בכתול-לבן או אישור חניה באודום-לבן ברוח' החרצית.	14
	אישור	רחוב התלמידים 10		818	נדרש לאסור חניה בתלמידים 11 מול התלמידים 10 לאפשר כניסה ויציאה לחניתה הבית בתלמידים 10 כולל סימון אודום-לבן עד צומת דרך השדות.	בקשת של התושב מהתלמידים 10 לסמן אישור חניה בתלמידים 11 עקב הקשי בכניות/יציאה לחניתה בתיו שרכב חונה בשפה הנגדית.	15
	אישור	רחוב הראשונים			נדרש להסדיר חניות ציבוריות בתחים כוכת הדרך לא חדירה לתוחום הפרטוי. ניתן להציג אבן בלילה בגבול תחום הדרך הסטטוטורי תוך שמירה על אורך חניה של 4.25 מ'.	בקשת המועצה להסדיר את התניות בחזית הפונטי של מבנה המרכז המסחרי.	16

סמן קורא
כפ"א עזרה
רשות תיירות מקומית
רשות תיירות מקומית

בלע
בברכה,
על ירושע

22/11/20

תאריך

תאגיד ליראן לנטו-טנפאנק
מ.א. 10920-07-07
ק' אט'irkon

חברות מהנדסים
لتכנון ופיקוח בע"מ

15/11/20



כפר שמריהו

רחוב ככר הראשונים

סעיף 1 מפרוטוקול ונדת תנועה מקומית מתאריך 15\10\2020
הסדרת חניה נגישה קיימת
רחוב הצבע הכחול בחניה נגישה





כפר שמריהו

רחוב הזורע 9

סעיף 2 מפורטוקול ועדת תנועה מקומית מתאריך 15\10\2020
סימון אדום לבן - 818 - בכניסה למגרש

הзорע 9
סימון אדום לבן - 818
בכניסה למגרש

הзорע 7
סימון אדום לבן - 818
בכניסה למגרש

לוד, הול

ליון לוי רפ"ק
1092097
שנה הקטנה
חתות נקיין משטרת

15/11/20

חותמת יוועצת התנועה
יעל יושע


זברת מהנדסים
لتכנון ופיקוח בע"מ



כפר שmaryahu

רחוב הזרע 7

טיעיף 3 פרוטוקול ועדת תנועה מקומית מתאריך 15\10\2020
סימון אדום לבן - 818 - בכניסה למגרש

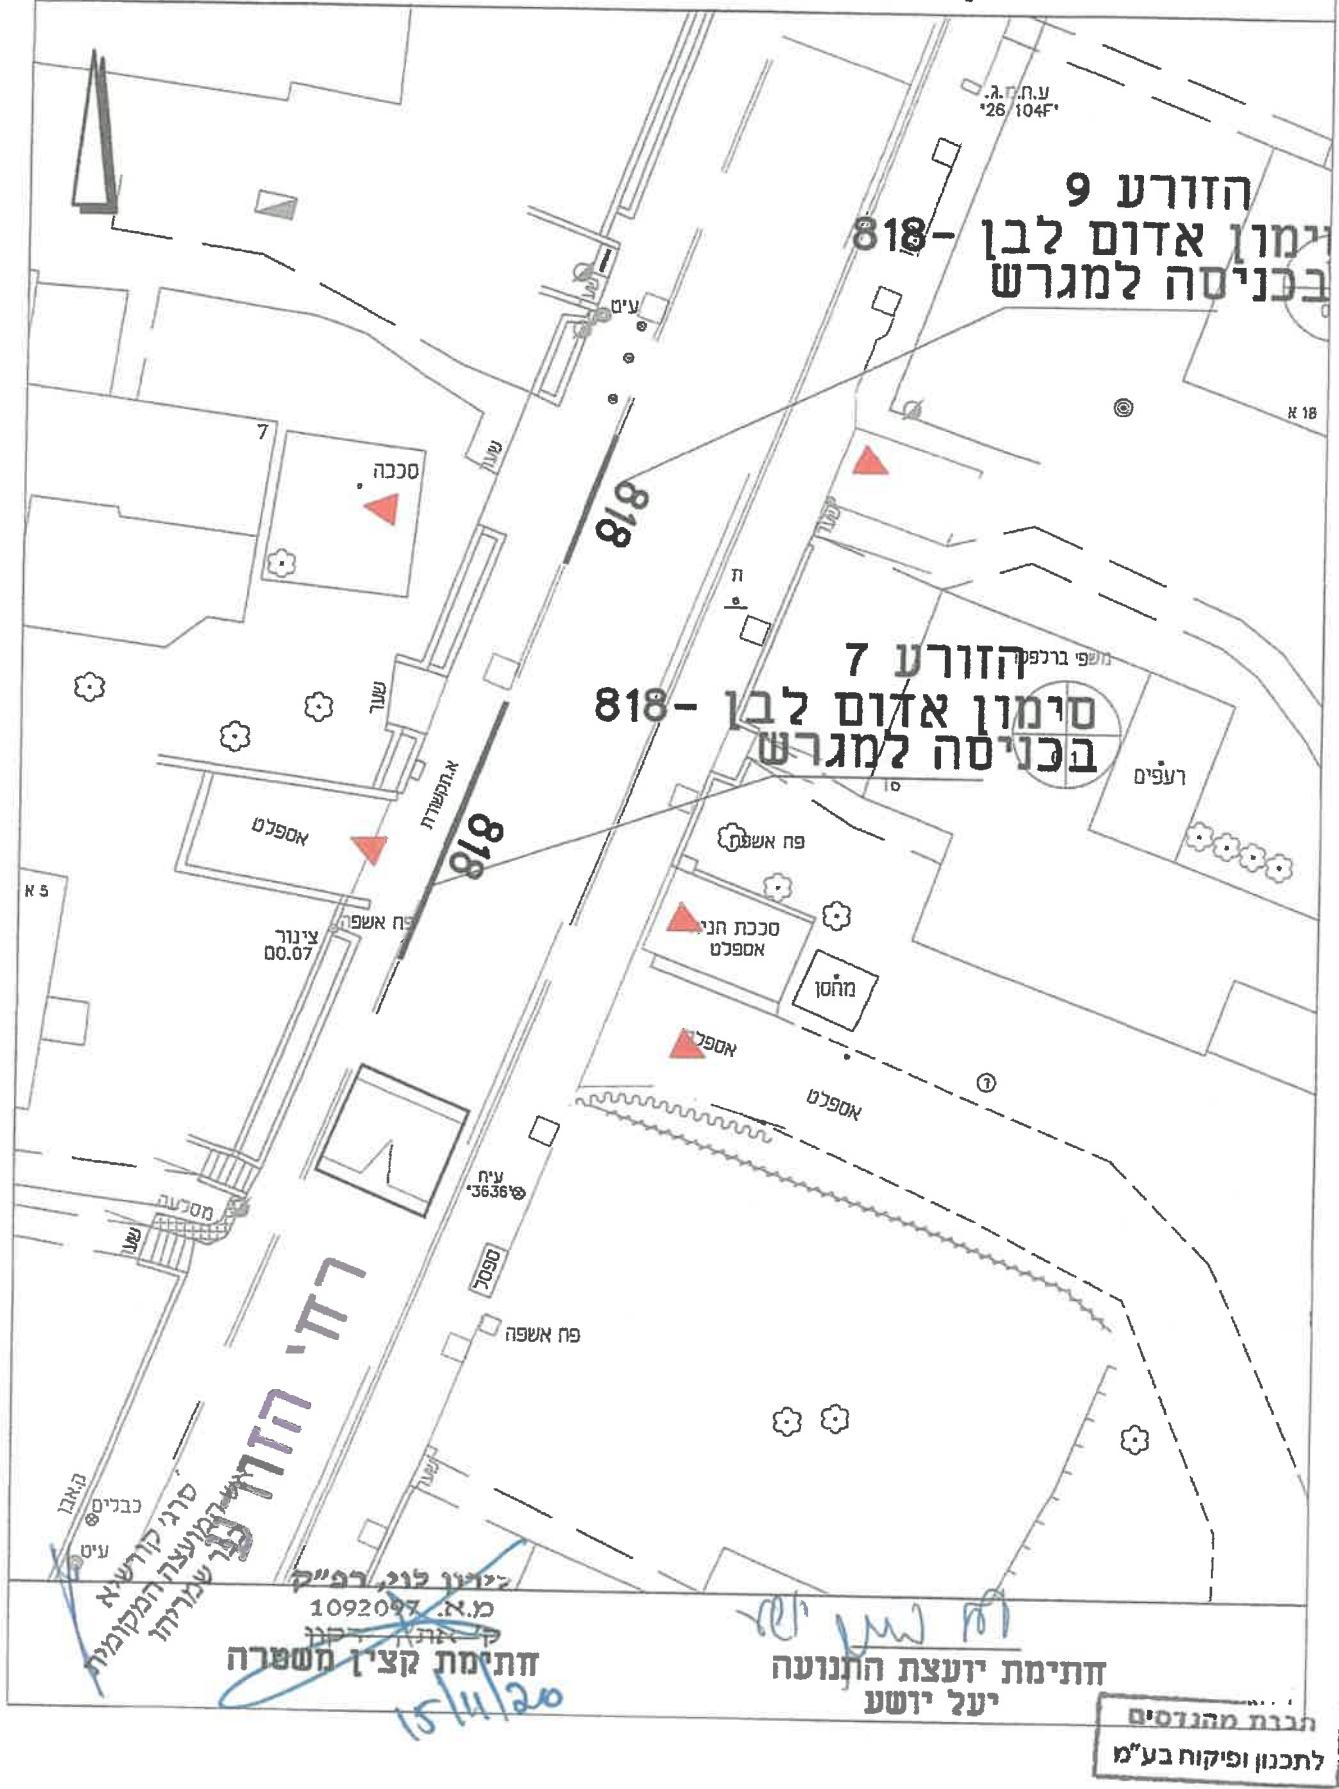




כפר שמריהו

דרך הגנים 8

סעיף 4 מפרטוקול ועדת תנועה מקומית מתאריך 15\10\2020 סיטון 820

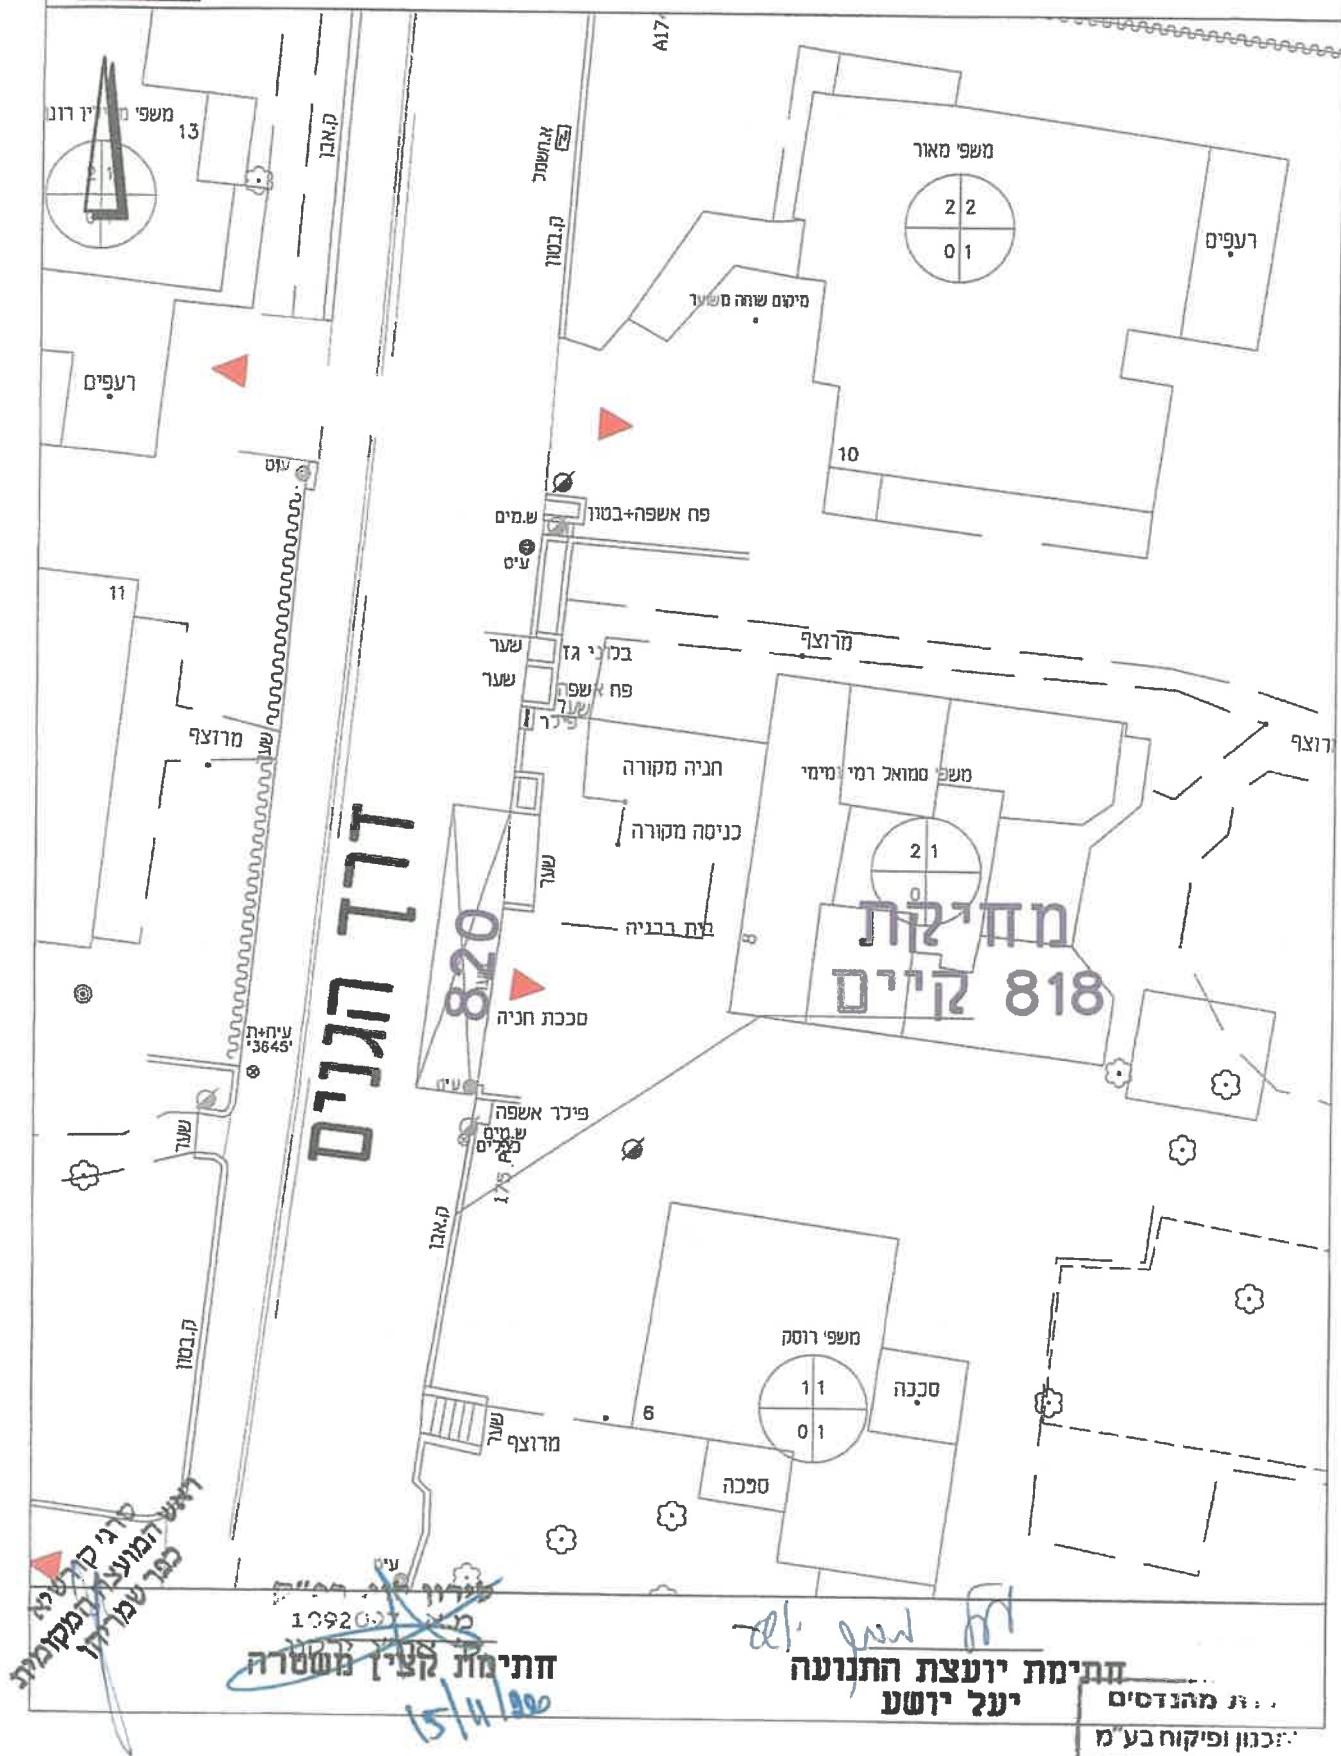






כפר שמריהו

רחוב בככר הראשונים

סעיף 6 מפרט גזול ועדות תנועה מקומית מתאריך 15\10\2020
הסדרת הניות שמורות לבני החניות

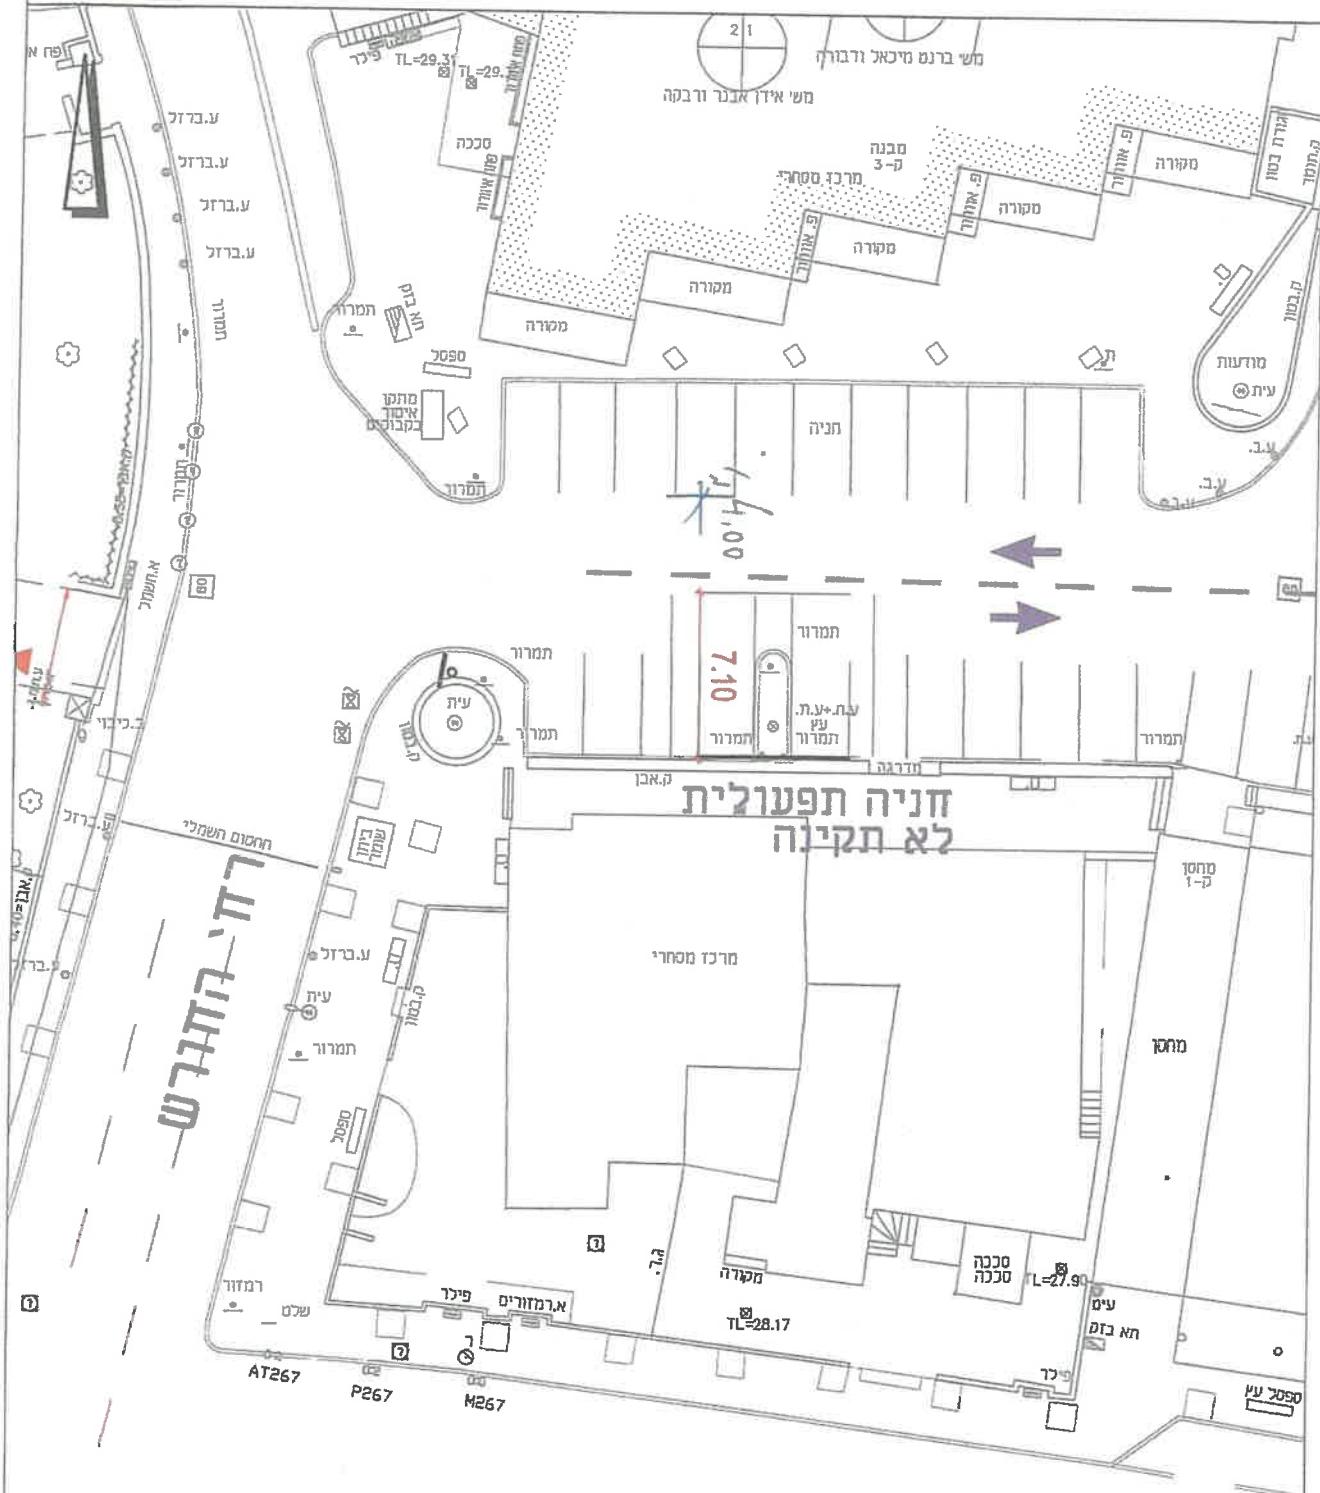

חתימת יועצת התנועה
יעל יושע

חברת מהנדסים
לתוכון ופיקוח בע"מ

לשכת קידוח
כפר שמריהו
החותמת הניתן משטרת


לעטן גו, רב' 1092097

15/10/2020

כפר שמריהו

רחוב חזית

טיעף 7 מפרט גזול ועמדת תנועה מקומית מתאריך 15\10\2020
חוטפת תמורה רחוב ללא מוצא

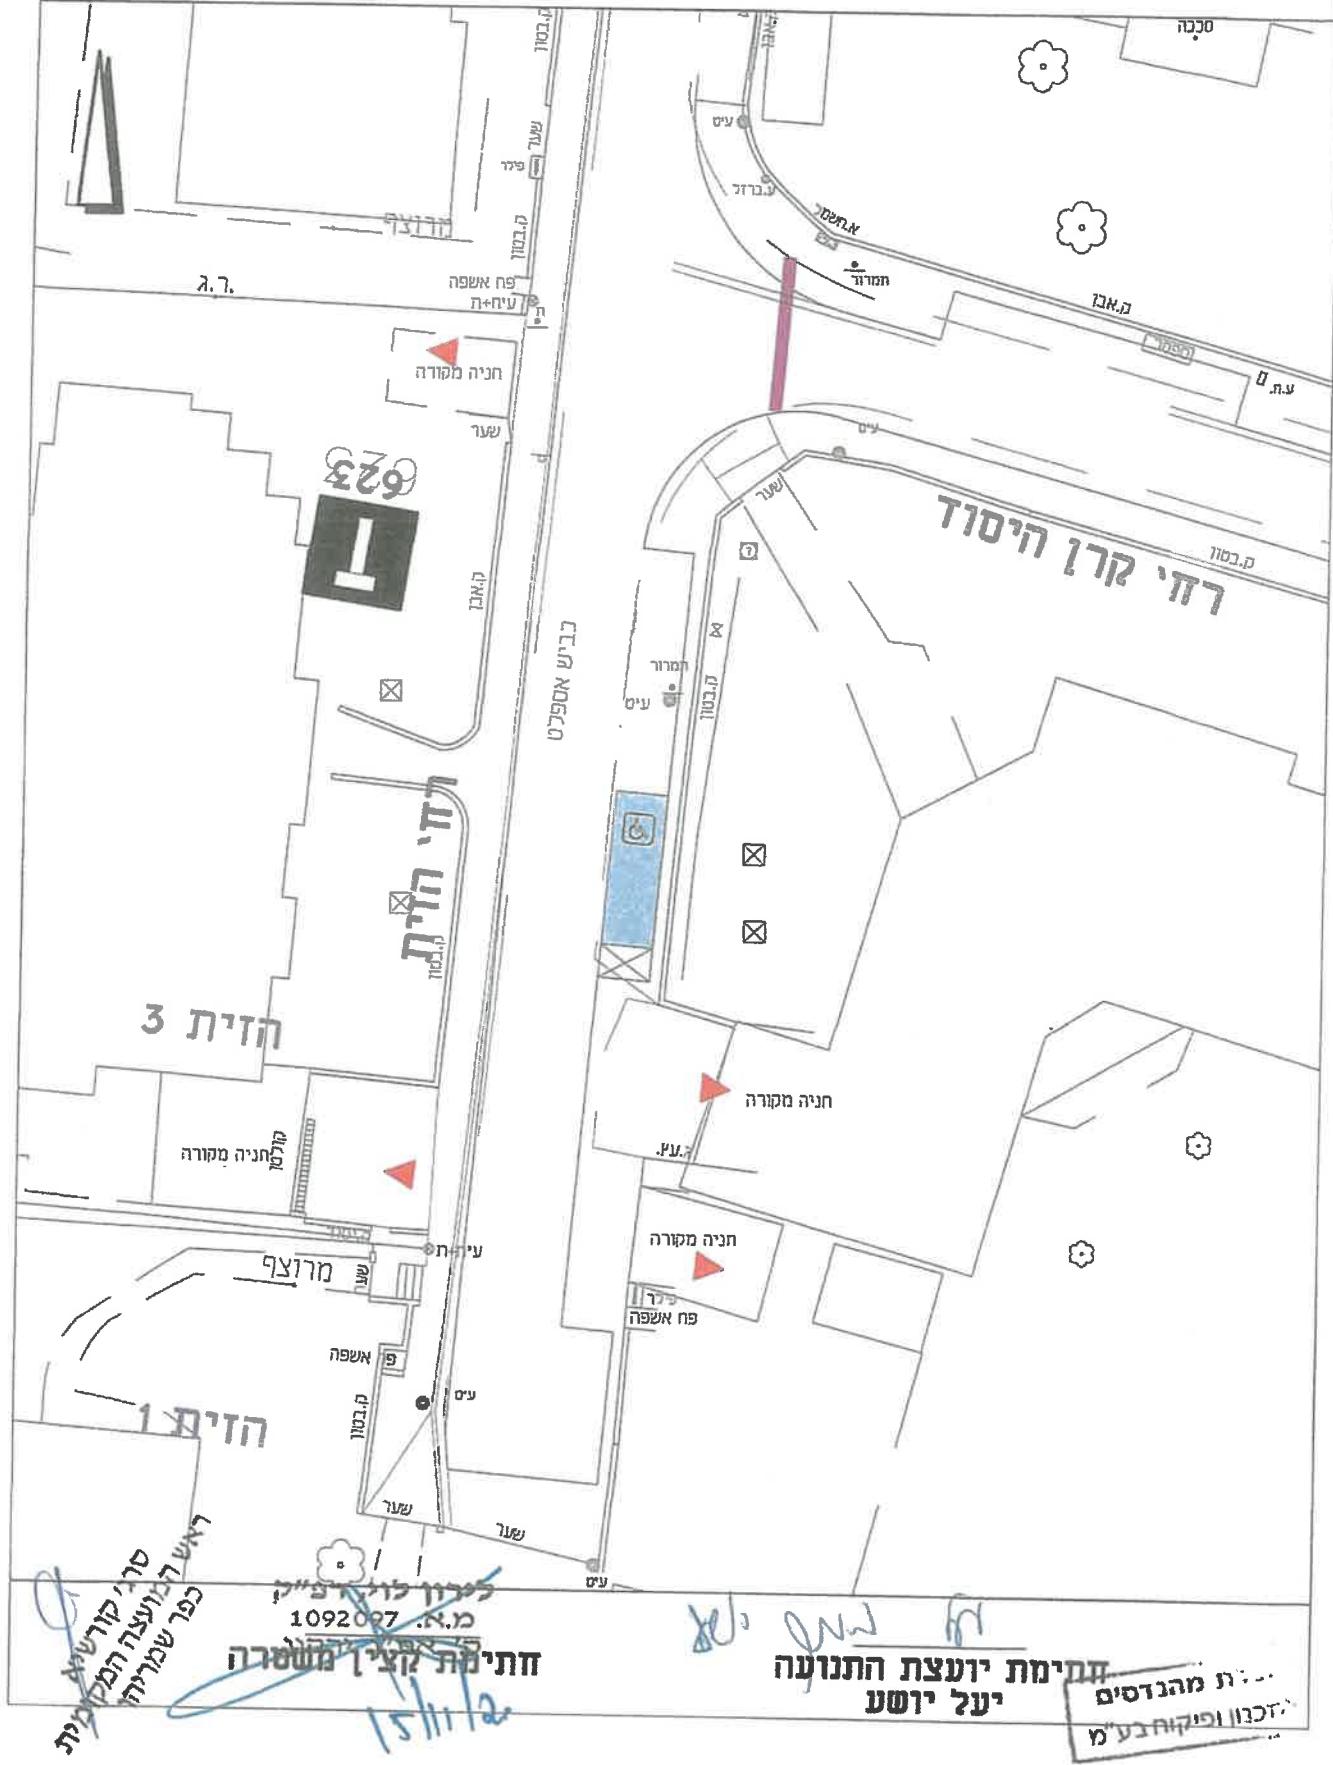


כפר שמריהו

דרך הגנים 25

סעיף 8 מפרוטוקול ועדת תנועה מקומית מתאריך 15\10\2020
הסדרת חניה נגישה כויל צביעת החניה והצבת תמרור 1 437 ו 820



משפ' אבנרי

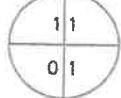

27

אתר בנייה

סוכה

מתחם

מיקום שחה מושער

סוכה חניה

342/20 מותכו אשפז

עיר 3651

הגן

25

דרך

משפ' גורן

11

01

מיקום בספוגה מושער

לירון לוי רפ"ק
חותמת קצין בתי הסוהר
10.9.2020
18/11/18

תיכון
אטי


אטי

אטי

אטי

חניה

משפ' לייקטבורג

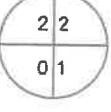

עיר 820

עיר 437

הנמקה
אבן שפה

אטי

אטי

אטי

אטי

אטי

אטי

אטי


ቤתים יונצת התנועה
יעל יושע

חברות מהנדסים
לתוכנוףיקוחבעם

כפר שמריהו

רחוב גראן היטסוד

סעיף 9 מפרט גזול ועמדת תנועה מקומית מתאריך 15\10\2020
סלילת פסי האש והצבת תמרור 144 ו 143

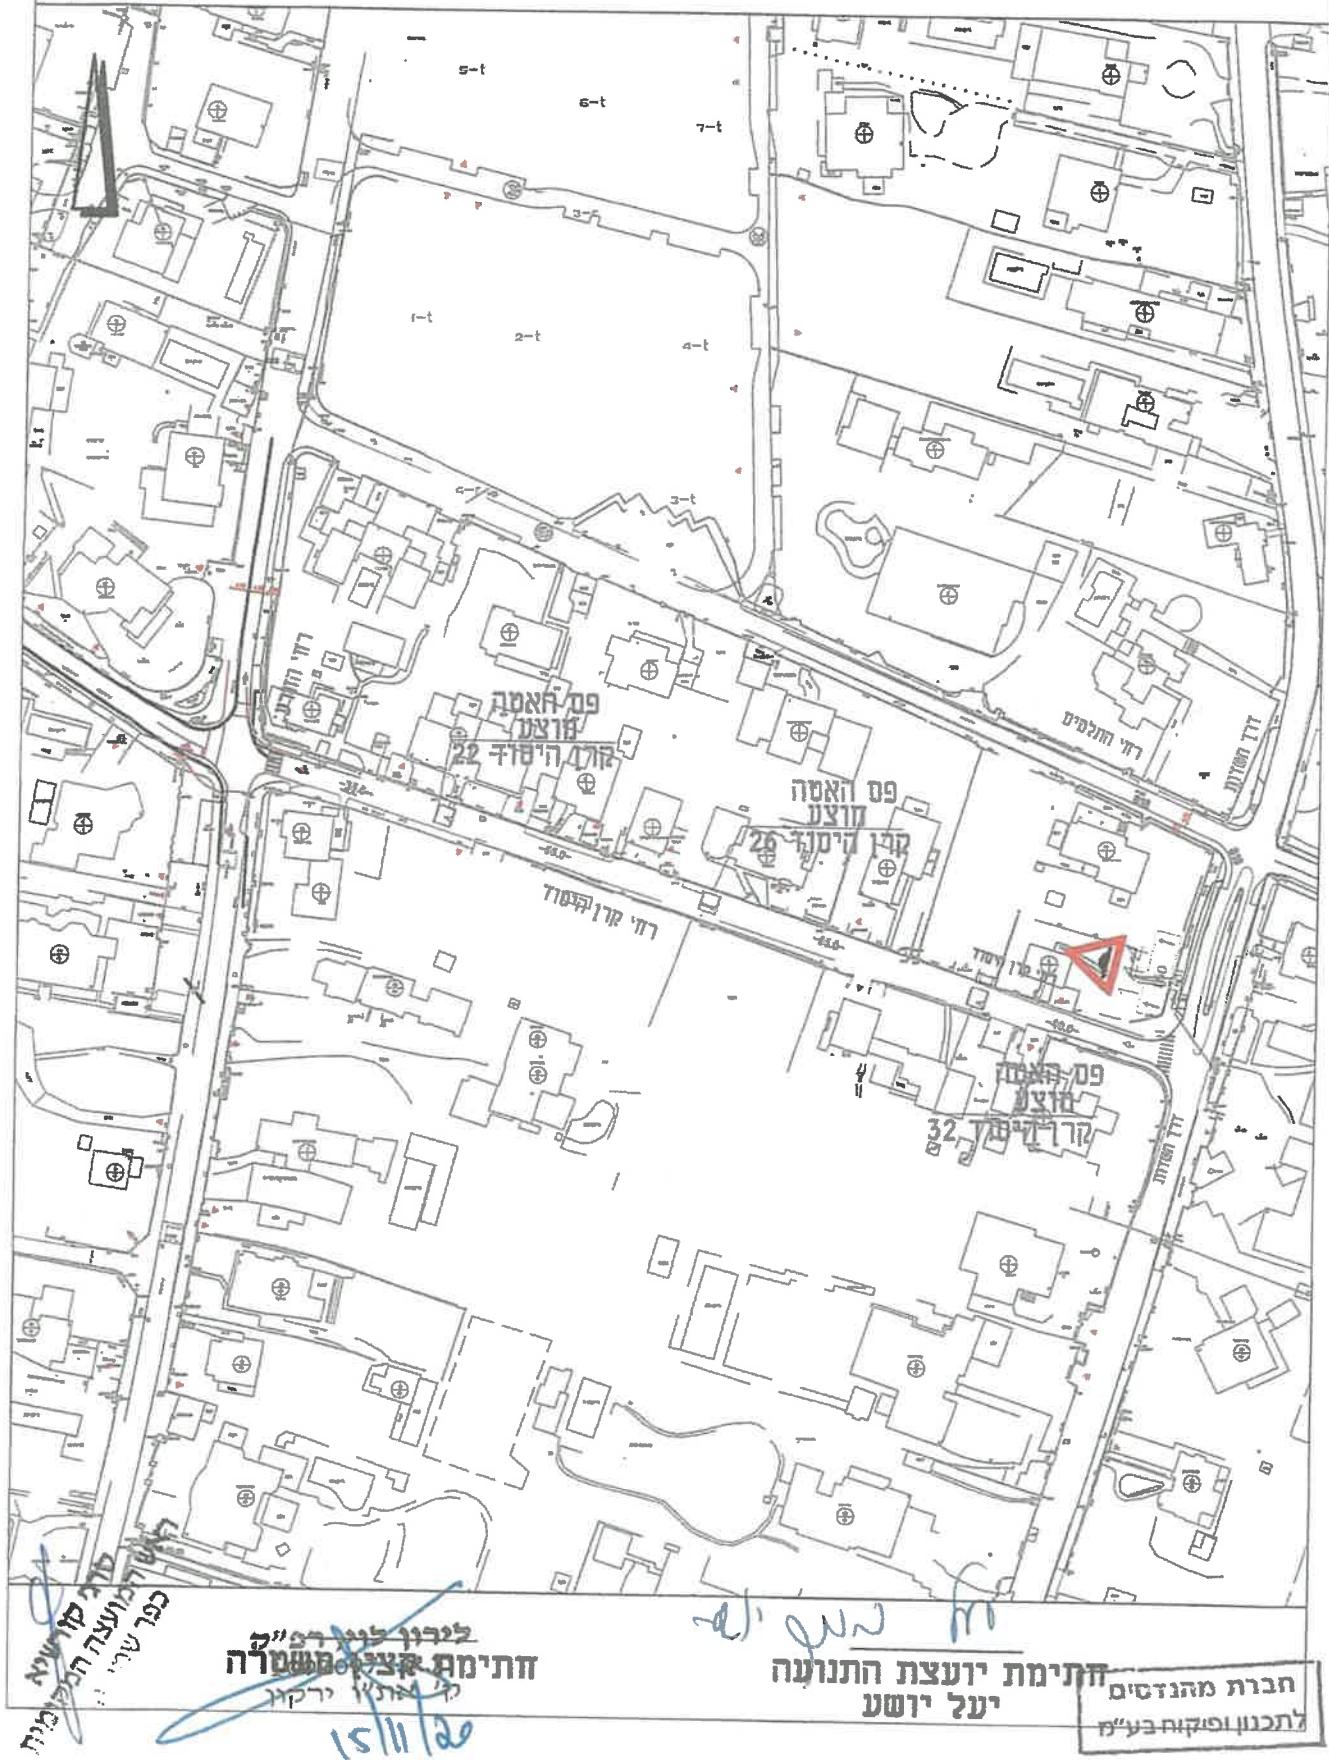





כפר שmaryahu

רחוב הסבירות 3

סעיף 10 מפרויקט ועדת תנועה מקומית מתאריך 15\10\2020
סיסון מעטפה

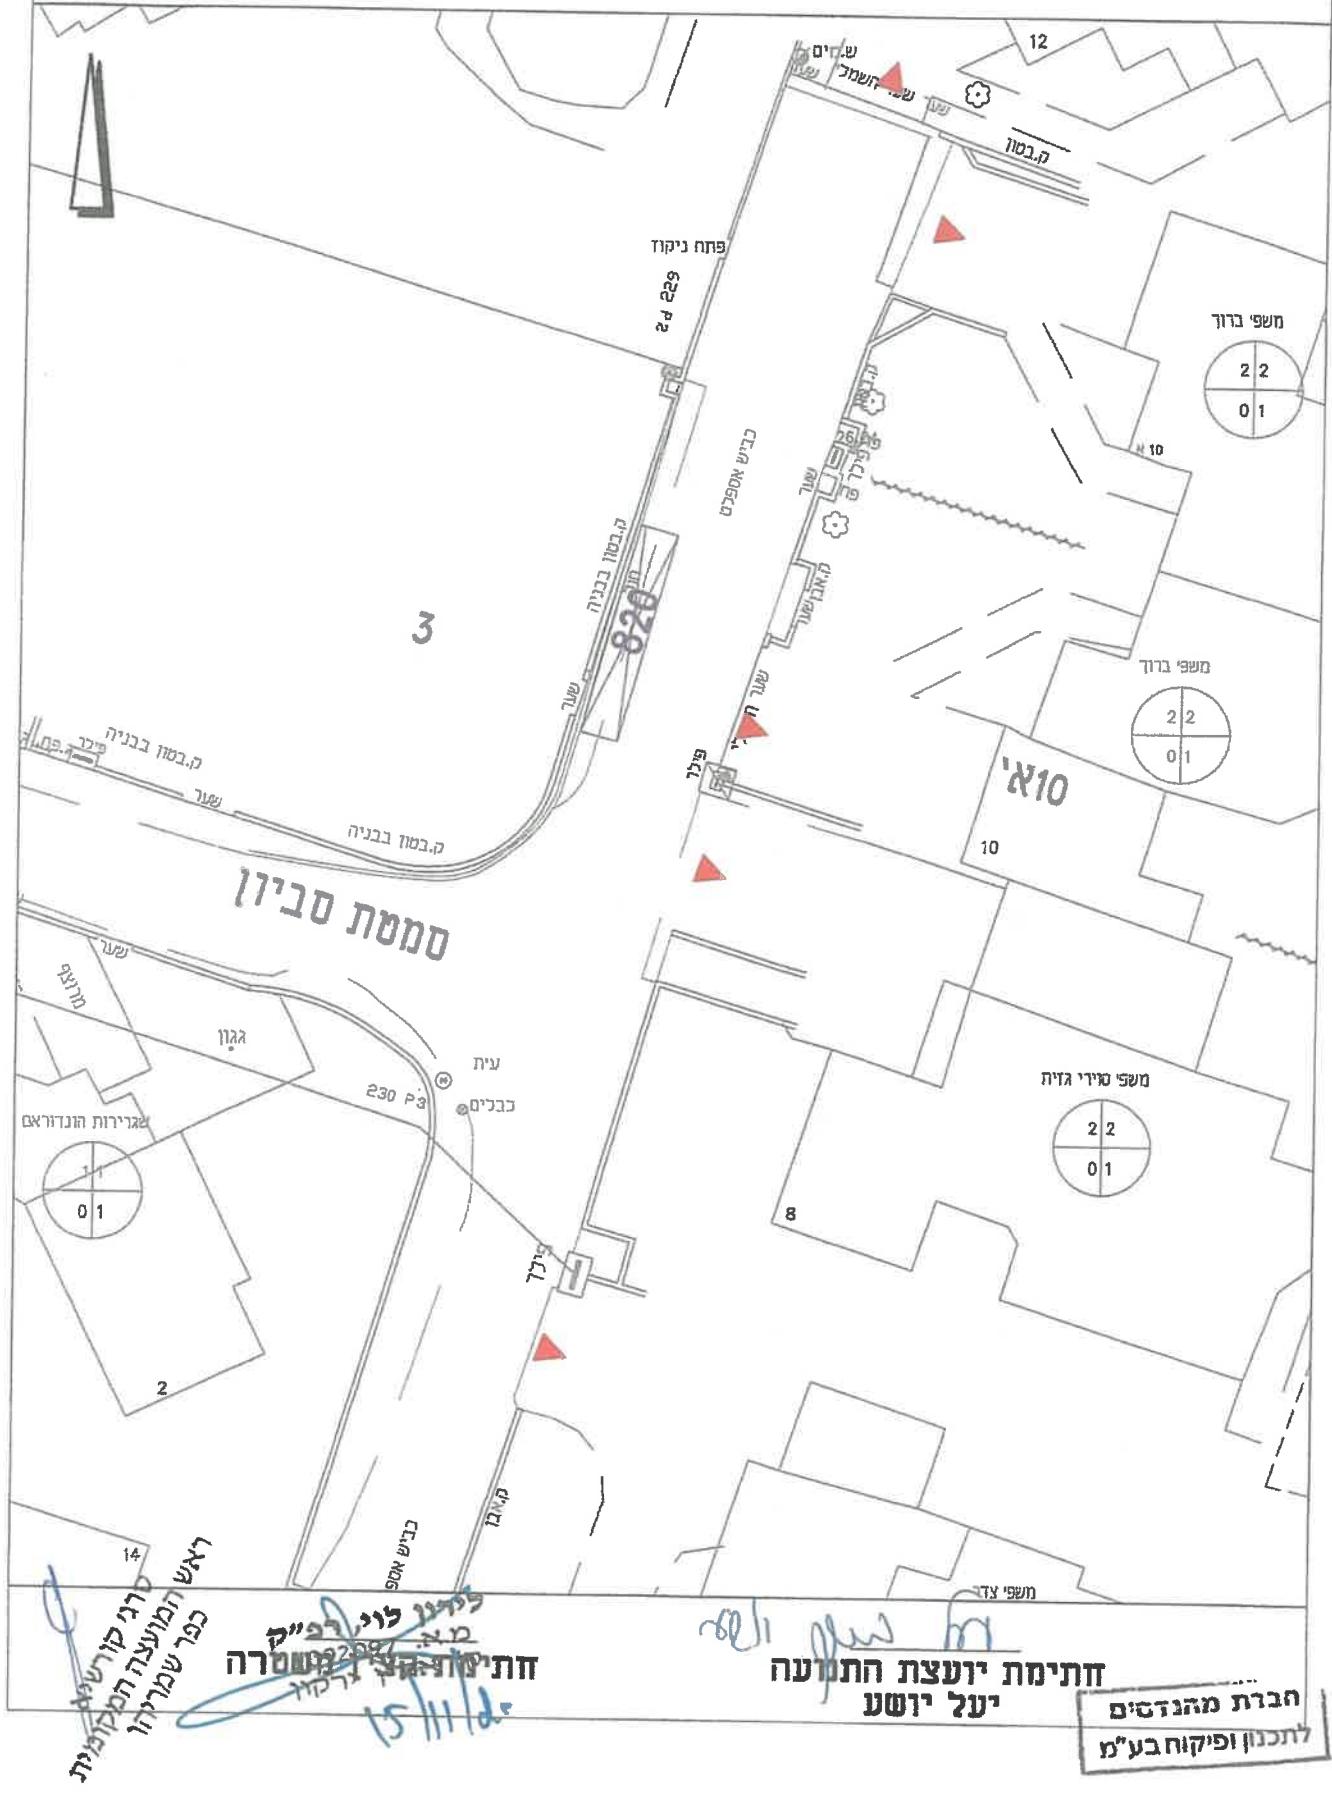


כפר שמריהו
רוחוב החבצלת
סעיף 11 מפרטוקול ועמדת תנועה מקומית מТА裏יך 15\10\2020
הוספה פטי האטה ברוחוב

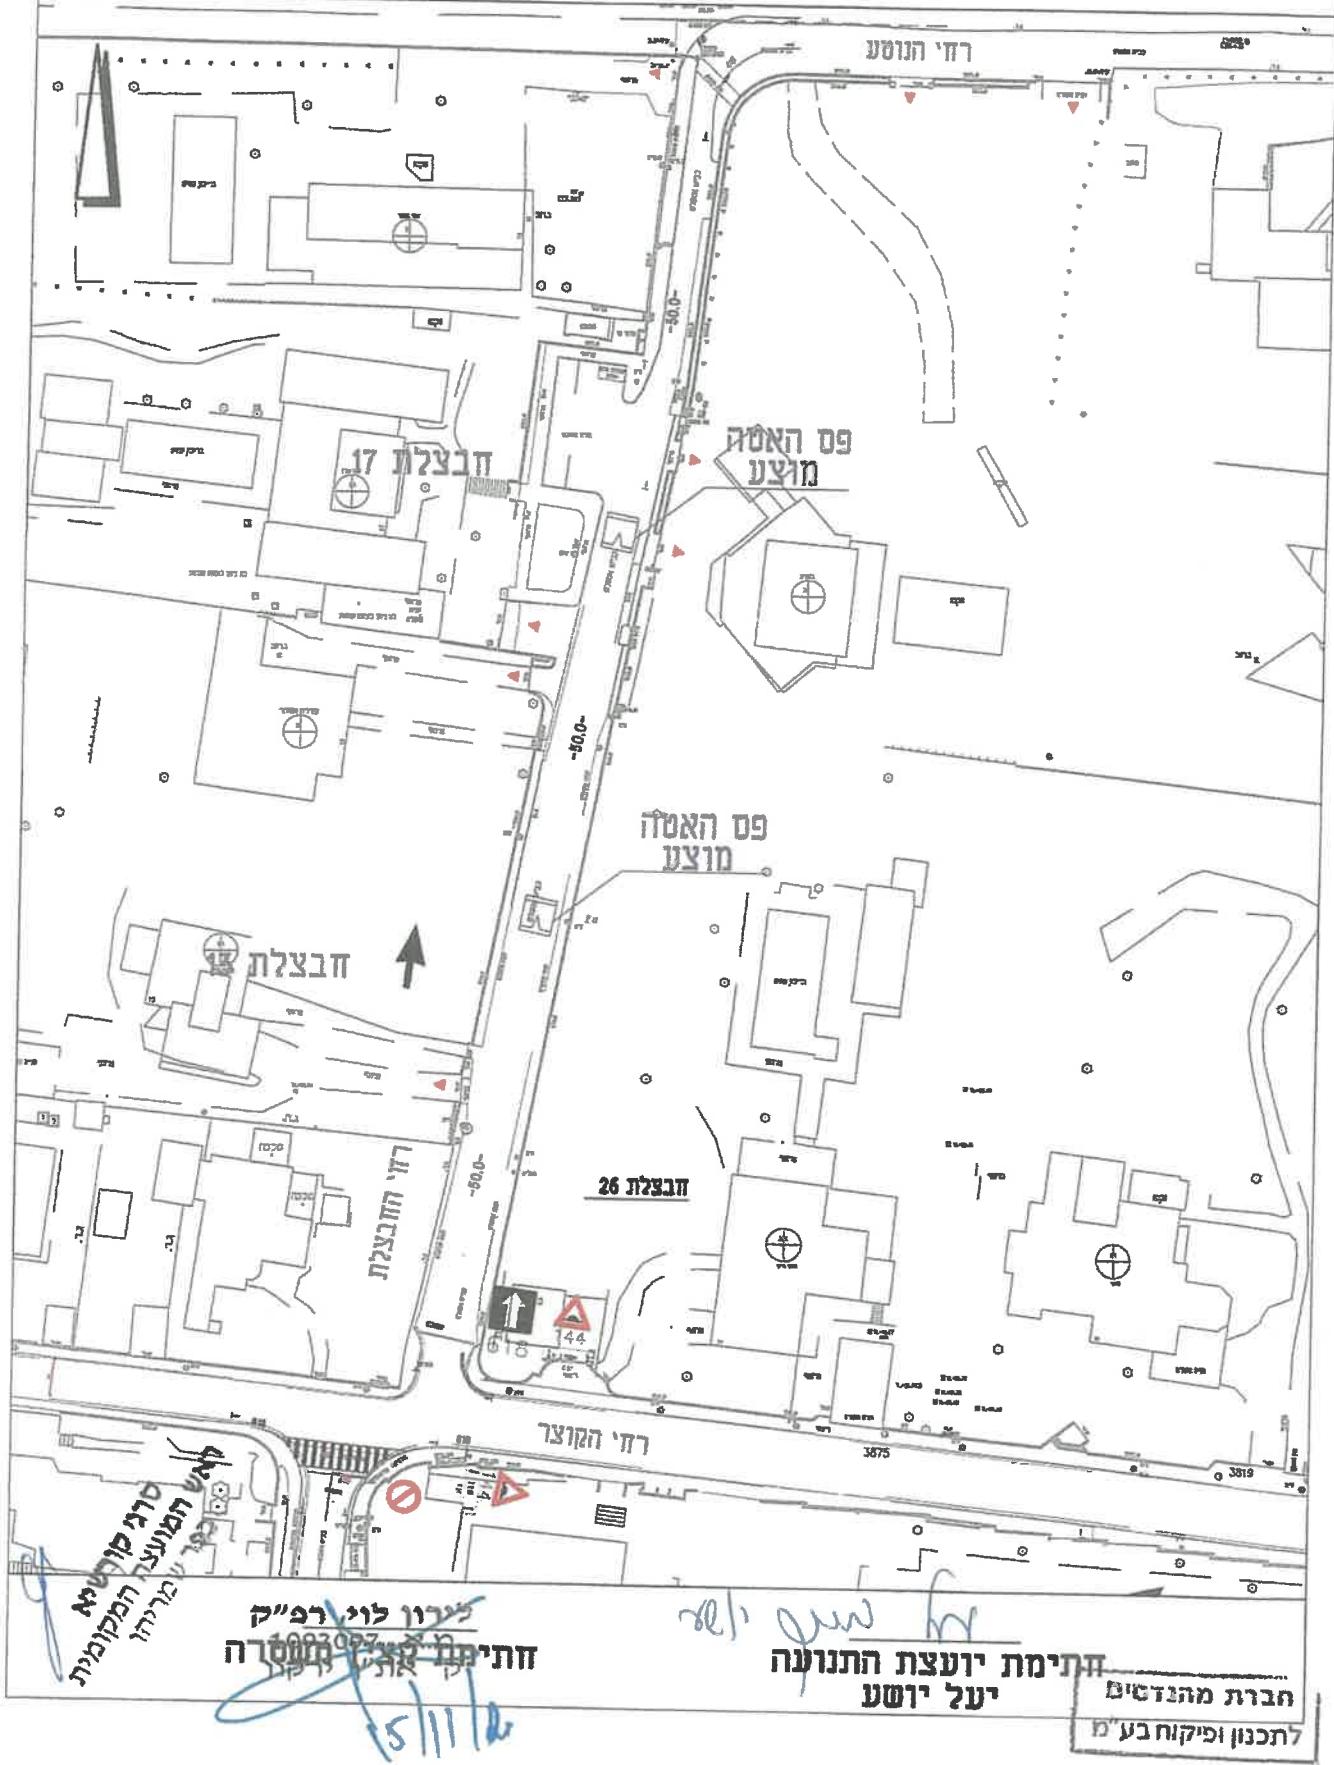

כפר שמריהו

רחוב רקפת 4

סעיף 12 מפרטוקול ועדת תנועה מקומית מתאריך 15\10\2020
הוספה מעטה

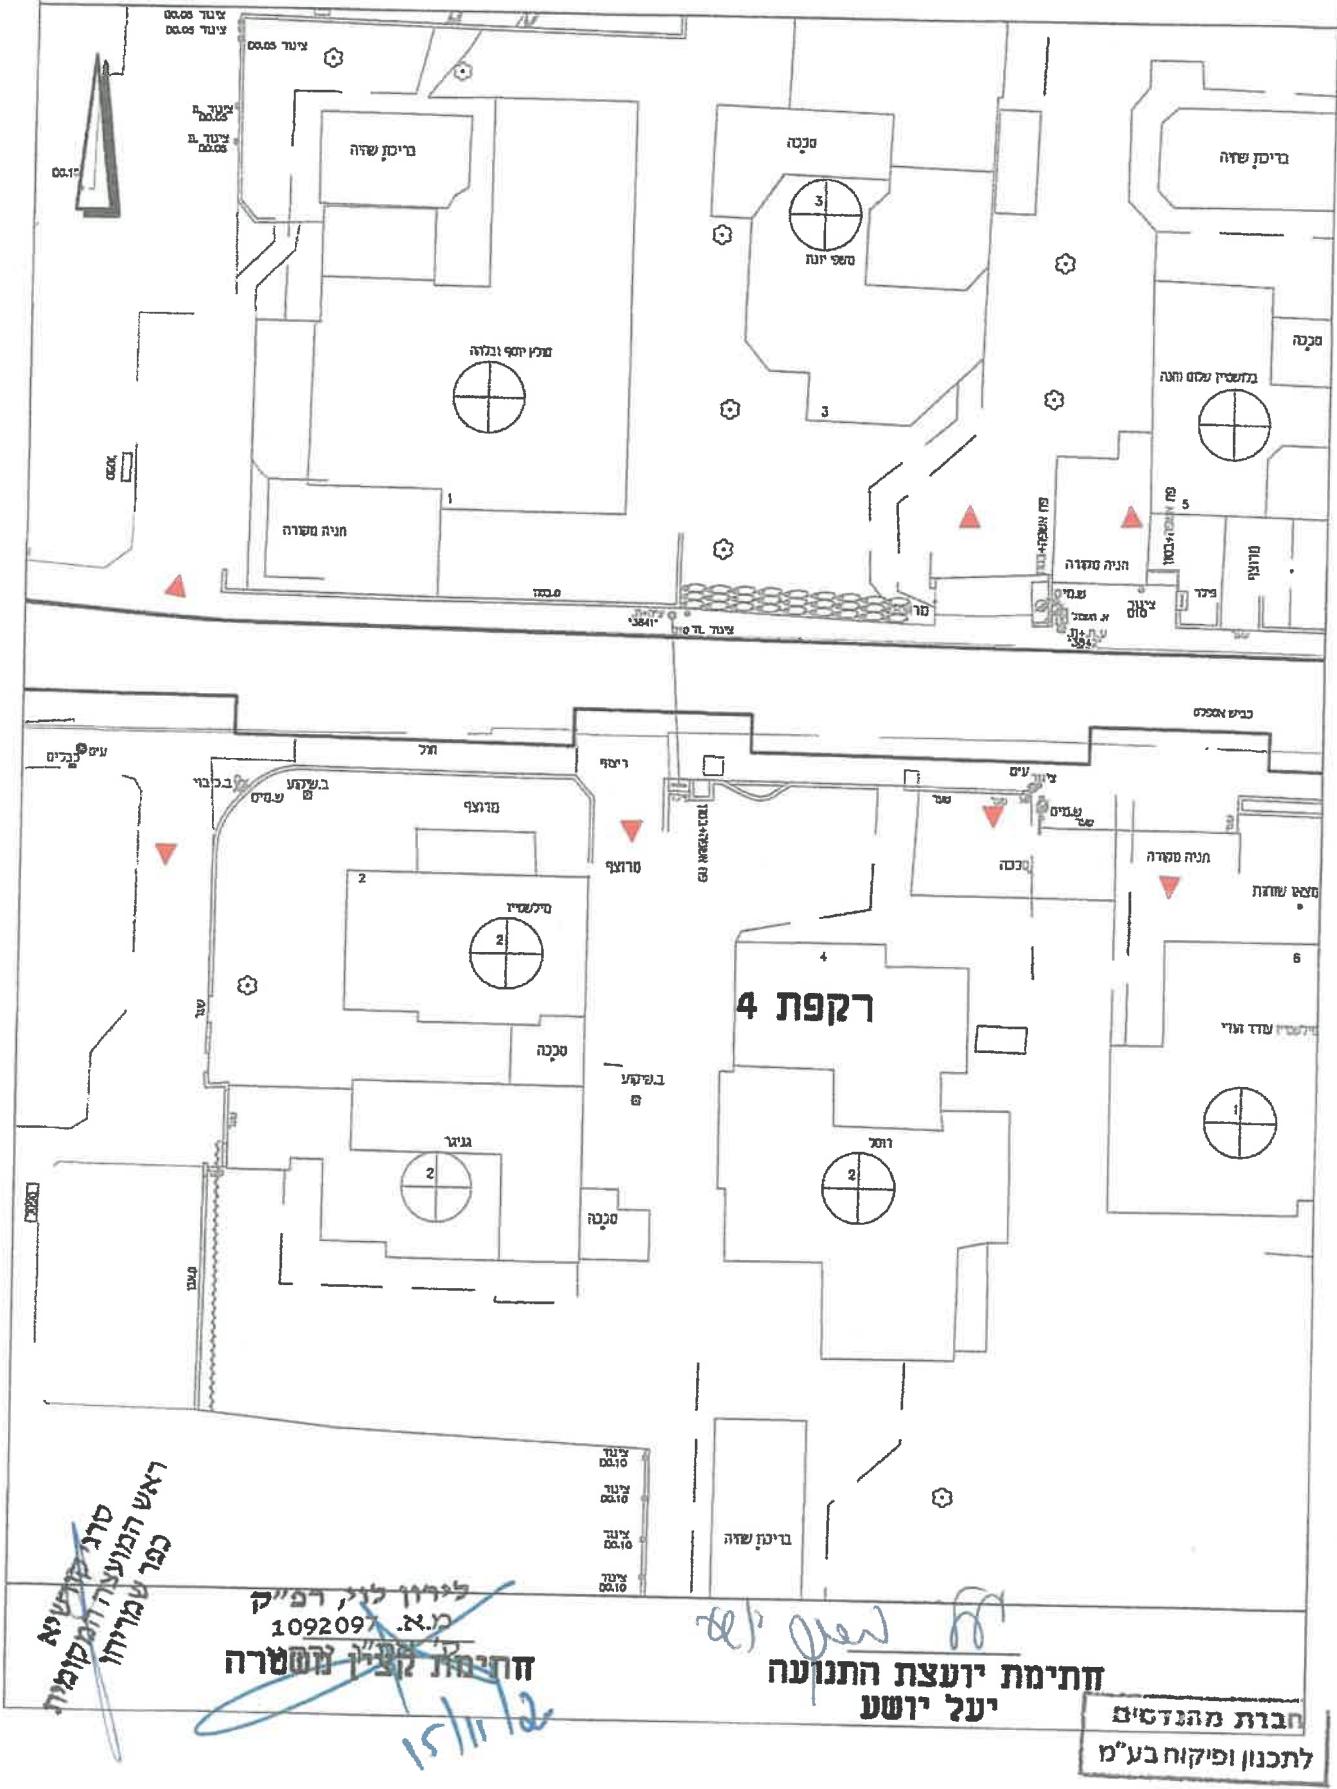




כפר שמריהו

דרך הגנים

סעיף 13 מ פרוטוקול ועדת תנועה מקומית מתאריך 15\10\2020
הוספה פס' חאה ברוחוב

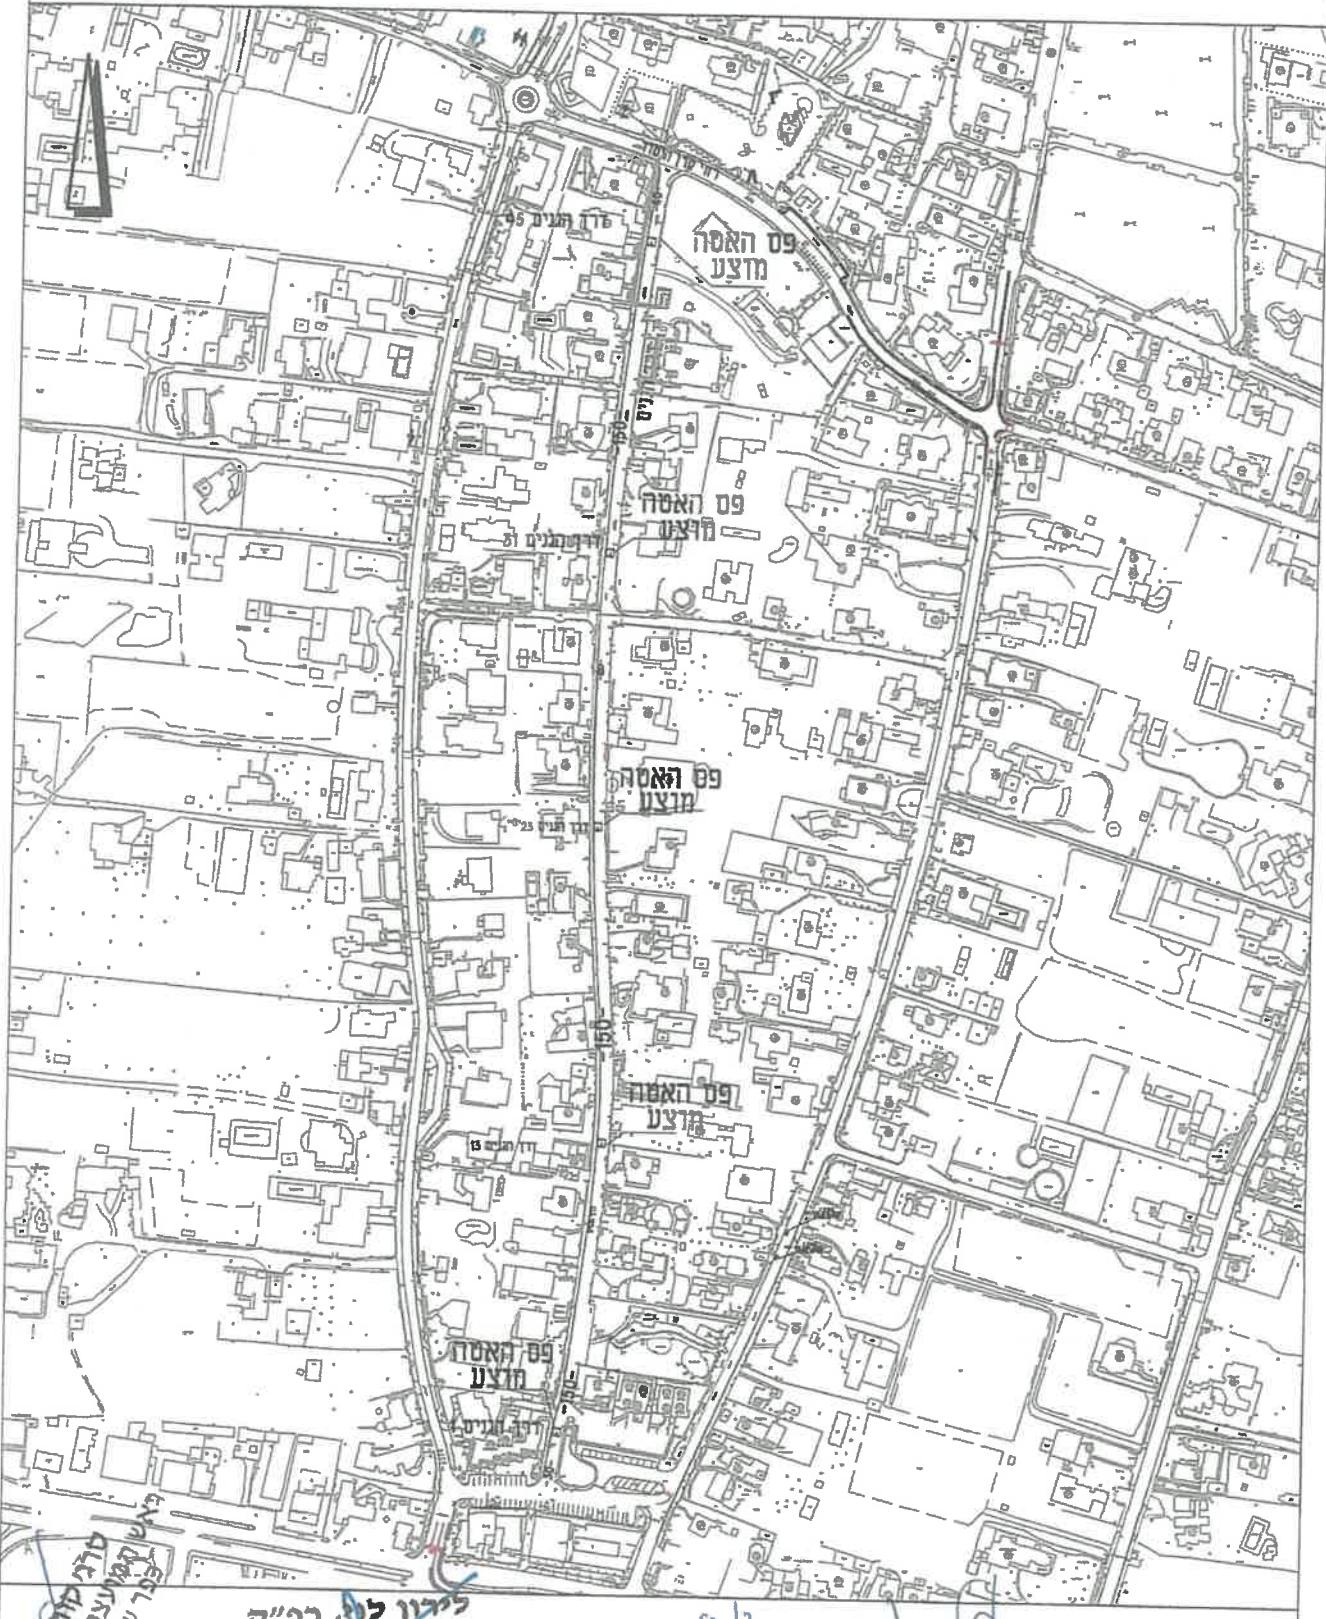

חברת ייעוץ התנועה
יעל יושע

חברת מהנדסים
לתוכן ופיקוח בע"מ



כפר שמריהו

רחוב החורצית

סעיף 14 מפרטוקול ועדת תנועה מקומית מתאריך 15\10\2020
צביעת אבני שפה באדום לבן



חתימת א.ז.ן רפ"ק
מ.א. 109209
חותמת א.ז.ן נספירה
15/10/20

חתימת יונצת התנועה
יעל יושע
חברת מהנדסים
لتכנוףיקוח בע"מ



כפר שמריהו

רחוב התלמידים 10

סעיף 15 מפרוטוקול ועדת תנוועה מקומית מתאריך 15\10\2020
צביעת אבני שפה באדום לבן

רחוב התלמידים

דרכי הדודות

818

4.00

2.00

סוכה

2.1
דוחי גדר תחתית

דולץ

סוכה

סוכה

דולץ

חותימת גזין משטרת
1092 ירושלים
10/11/2020

יעל יושם
ירשע התנוועה

חברת מהנדסים
لتכנון ופיקוח בע"מ